


# Horizontaler Einbau mit Wärmedämmung

## 2.0.0 FlamLINE

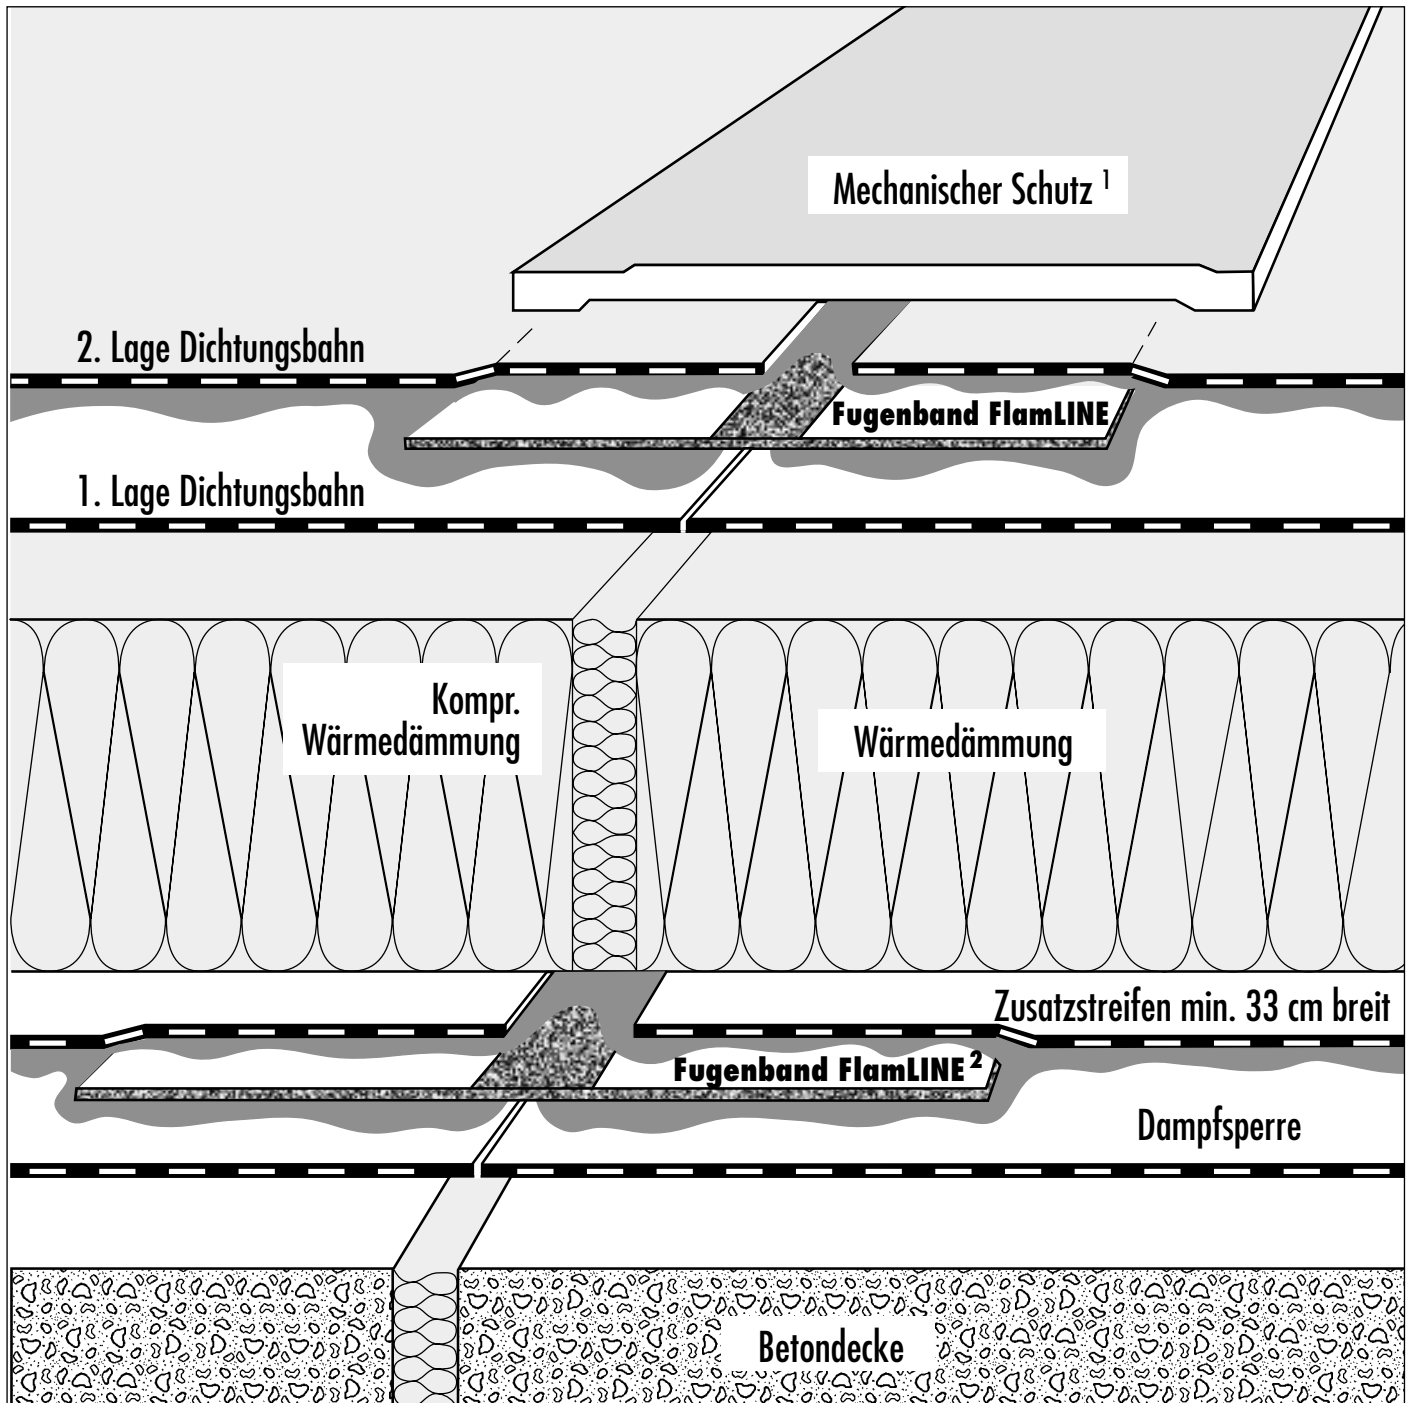

<sup>1</sup> z.B. Bautenschutzmatte oder Polymer-Bitumenbahn nur einseitig punktweise aufgeklebt

<sup>2</sup> Nur nötig, wenn vom Projektverfasser ausdrücklich gefordert