


# Winkelartiger Einbau ohne Wärmedämmung

## 3.0.0 FlamLINE

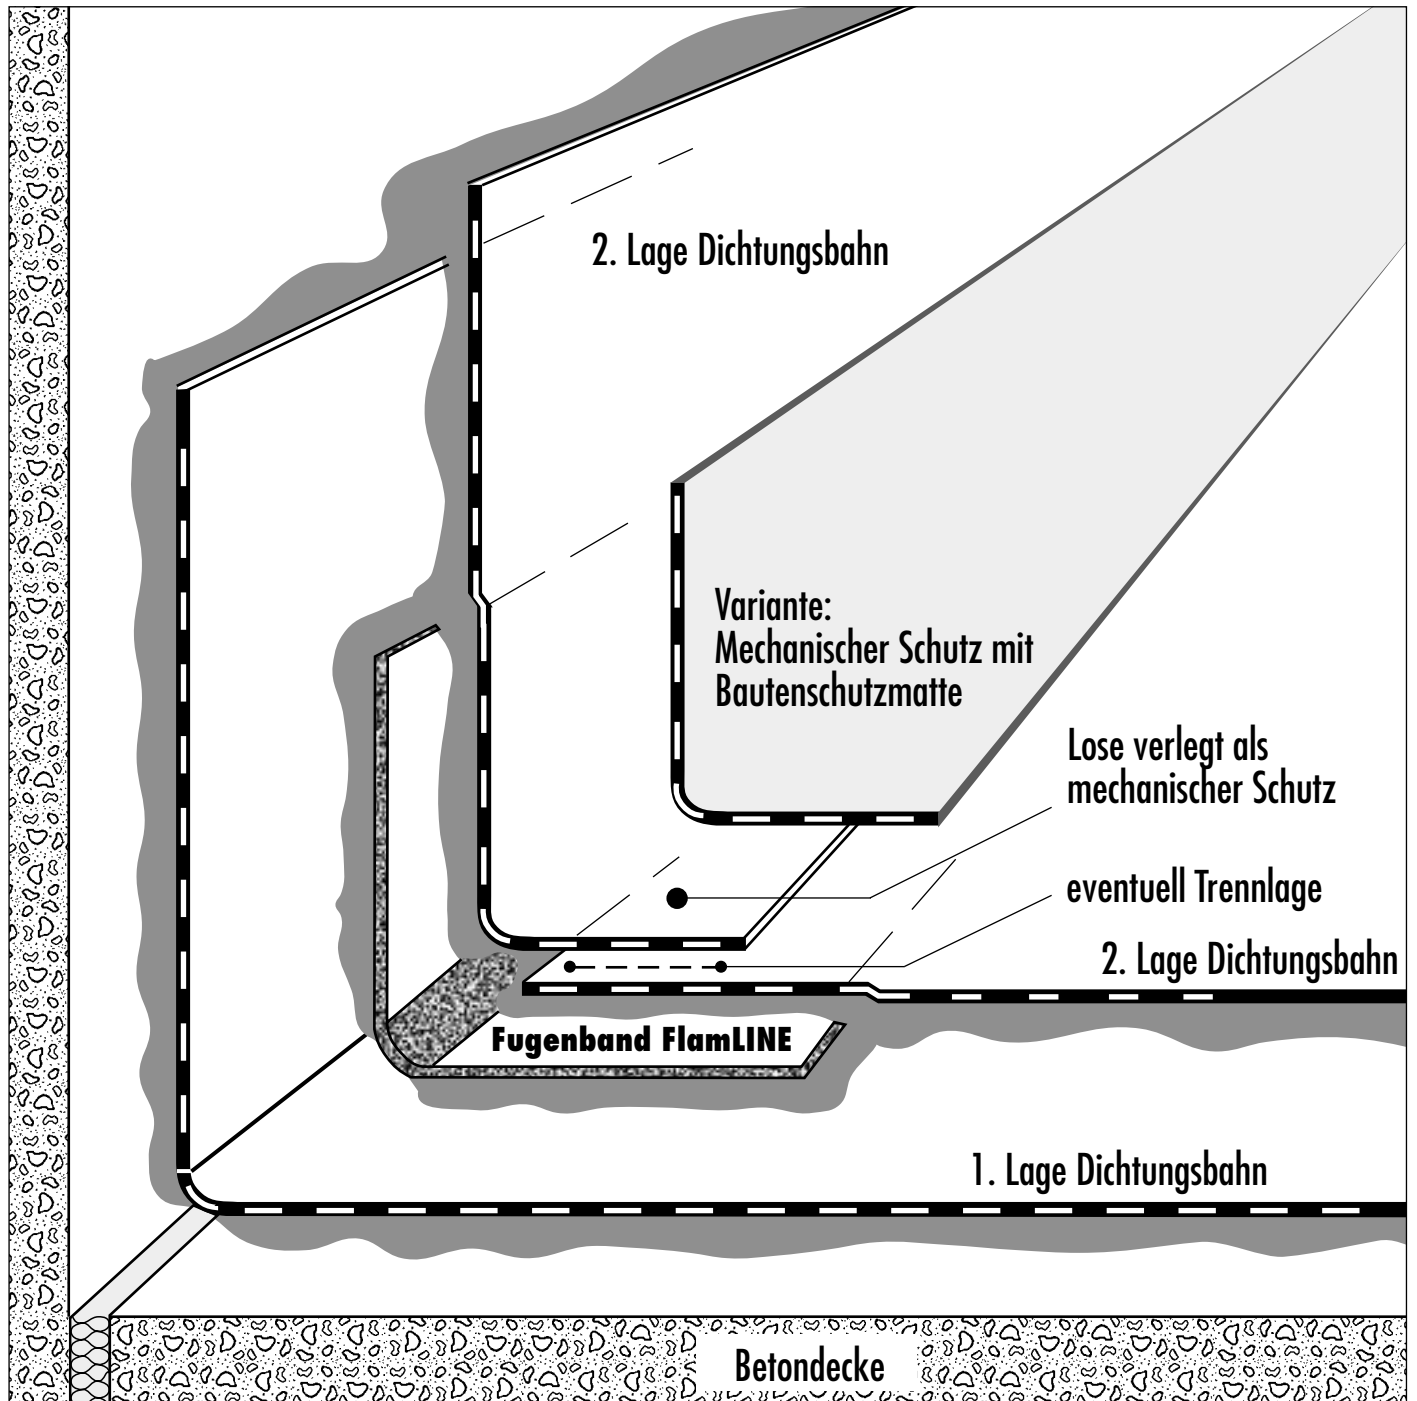

Änderungen vorbehalten 8/94