

# Einbau-Variante 1.1.1 FlamLINE

## Umkehrdach

Aufbau gemäss SIA 271

2-lagig oder  
1-lagig mit Zusatzstreifen im Fugenbereich


2. Lage DB oder Zusatzstreifen

geflämmt

**SOBA FlamLINE**

Heissbitumen oder geflämmt

1. Lage Dichtungsbahn

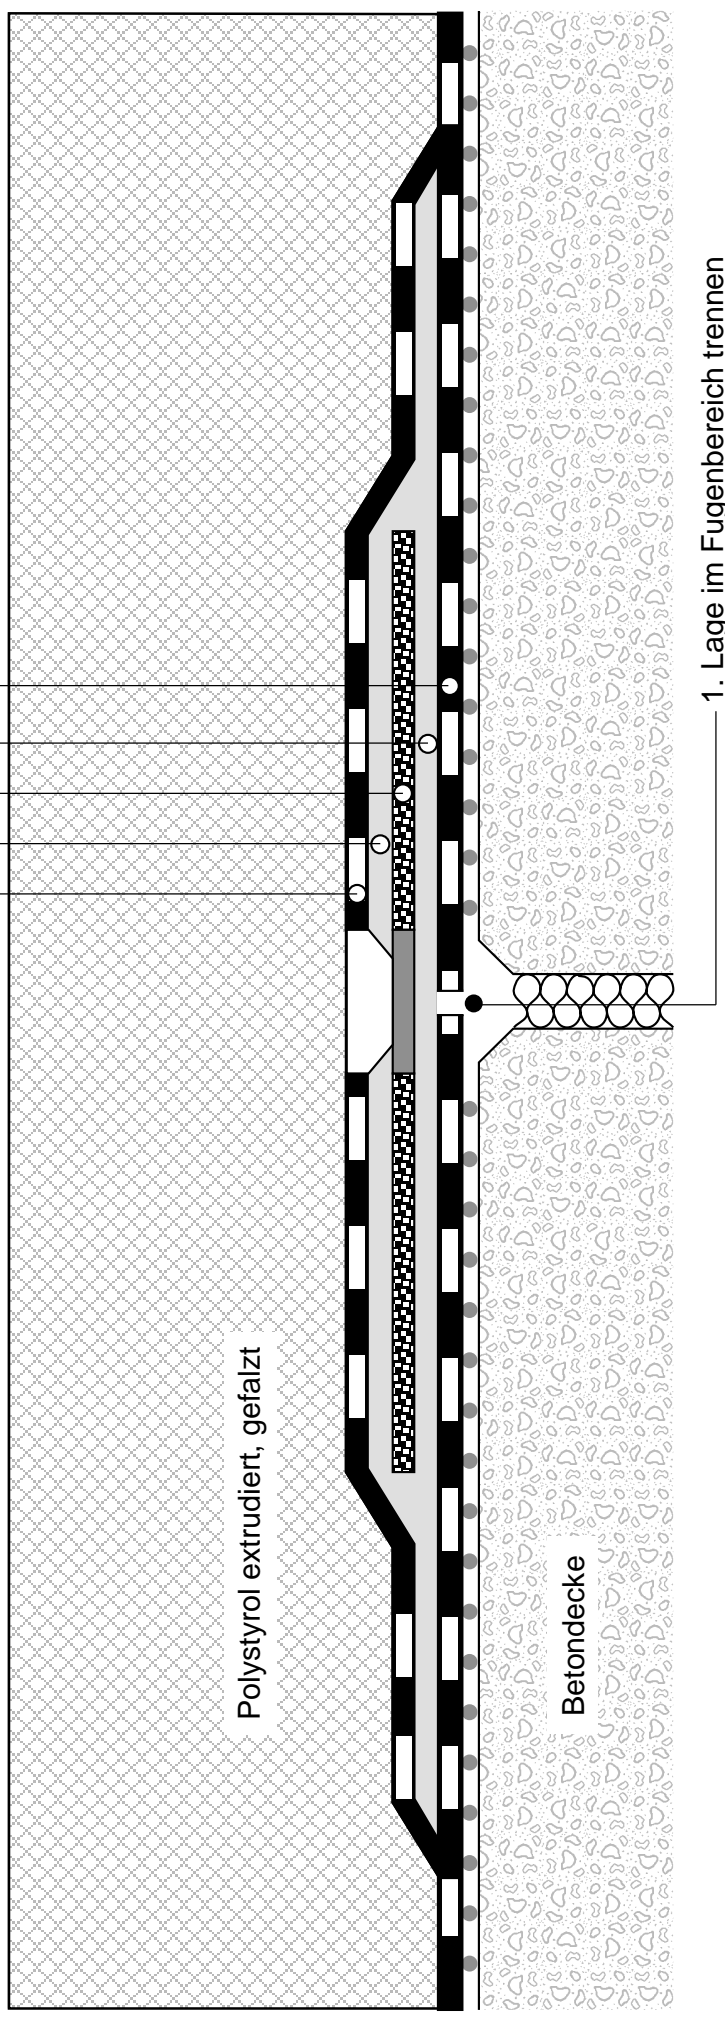

Änderungen vorbehalten 11/00