




Wachtelstraße 19a, 4853 Haid  
Tel.: 07225/48 00 1, Fax 07225 - 20  
office@hofstadler.at  
www.hofstadler.at

# Einbau-Variante F 1.2.1

## mit Asphaltbeton und Stützblech

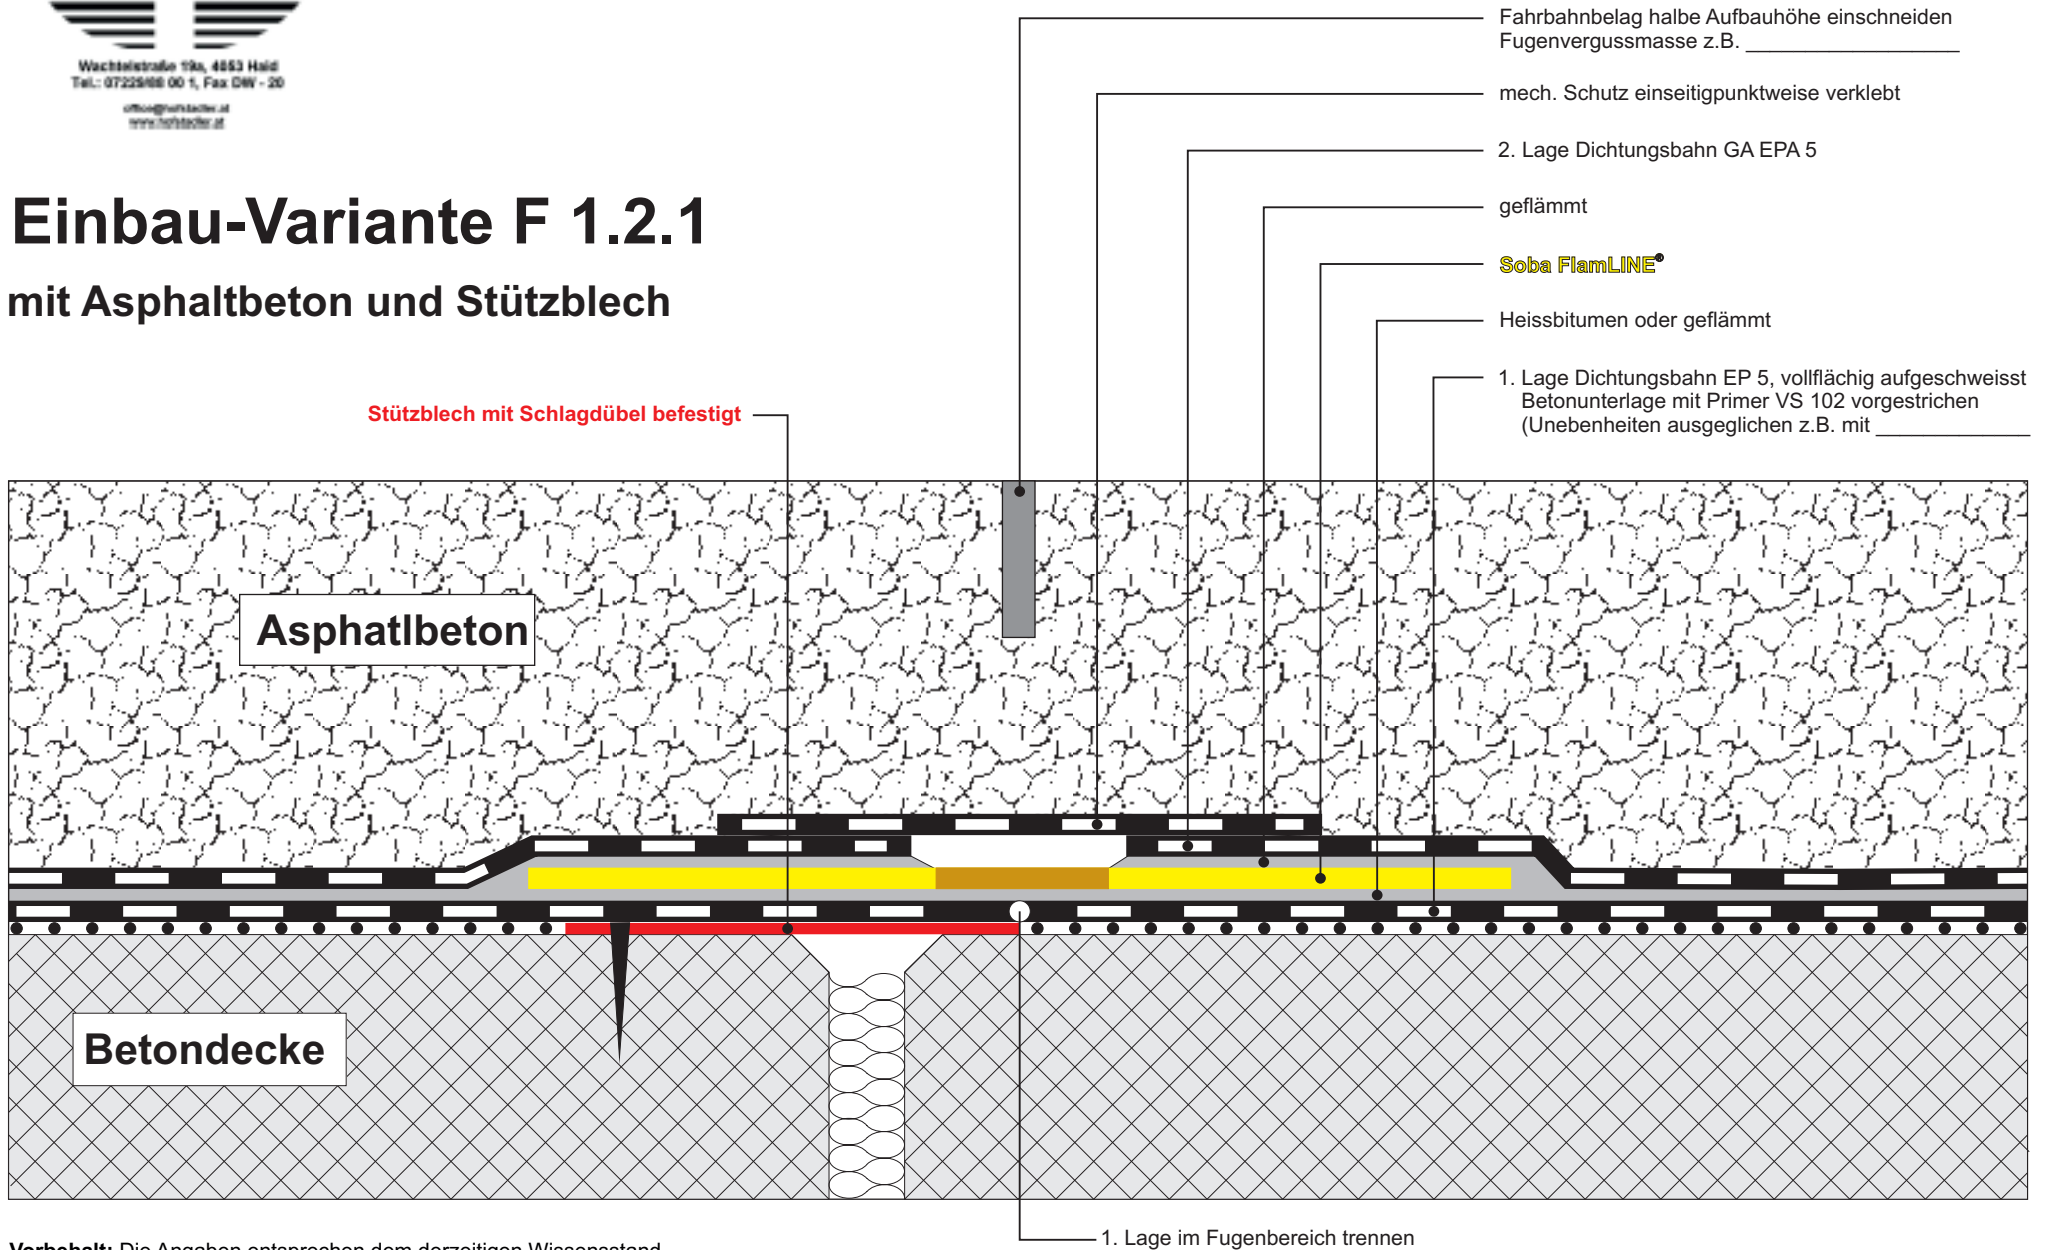

Vorbehalt: Die Angaben entsprechen dem derzeitigen Wissensstand.  
Änderungen bleiben jederzeit vorbehalten.  
Stand: 28.06.2011