


Winkelartiger Einbau mit Wärmedämmung

4.0.0 FlamLINE

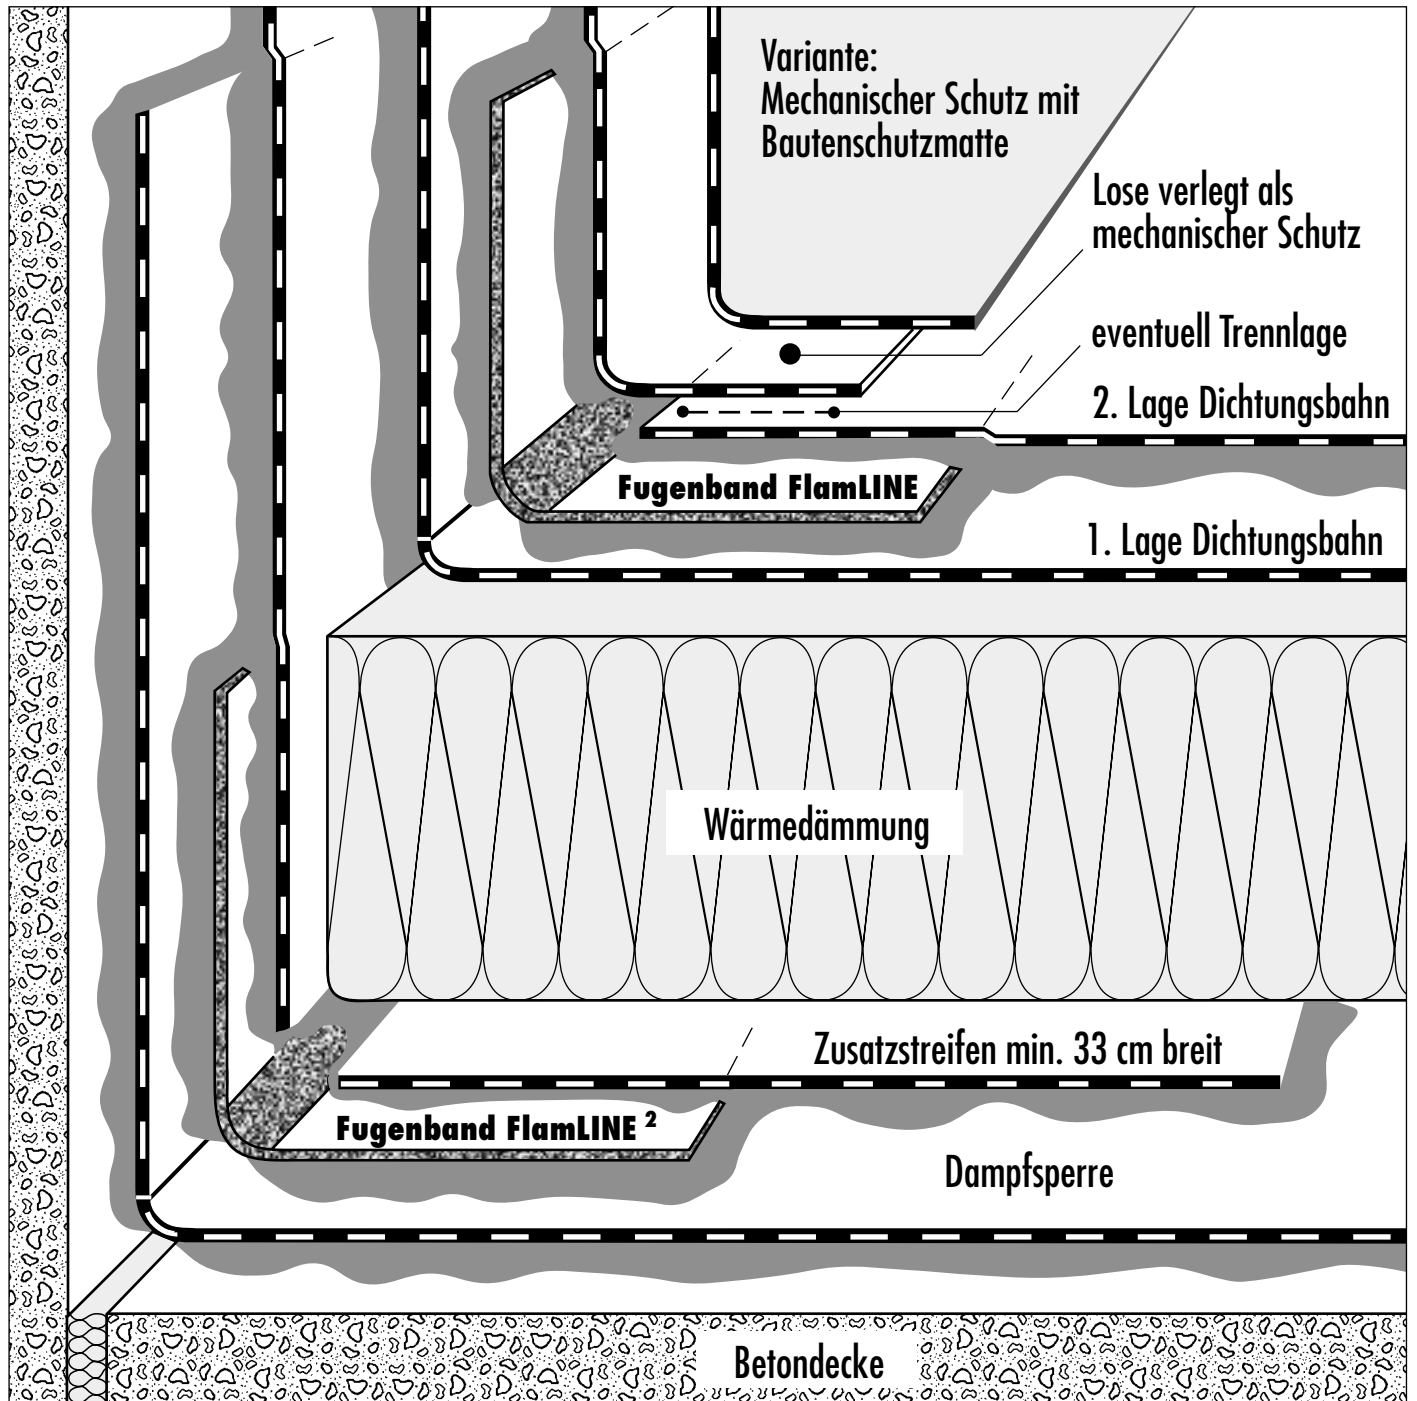

Änderungen vorbehalten 8/94